


藤田地区住宅団地(2工区)造成
予定平面図

令和8年8月13日時点

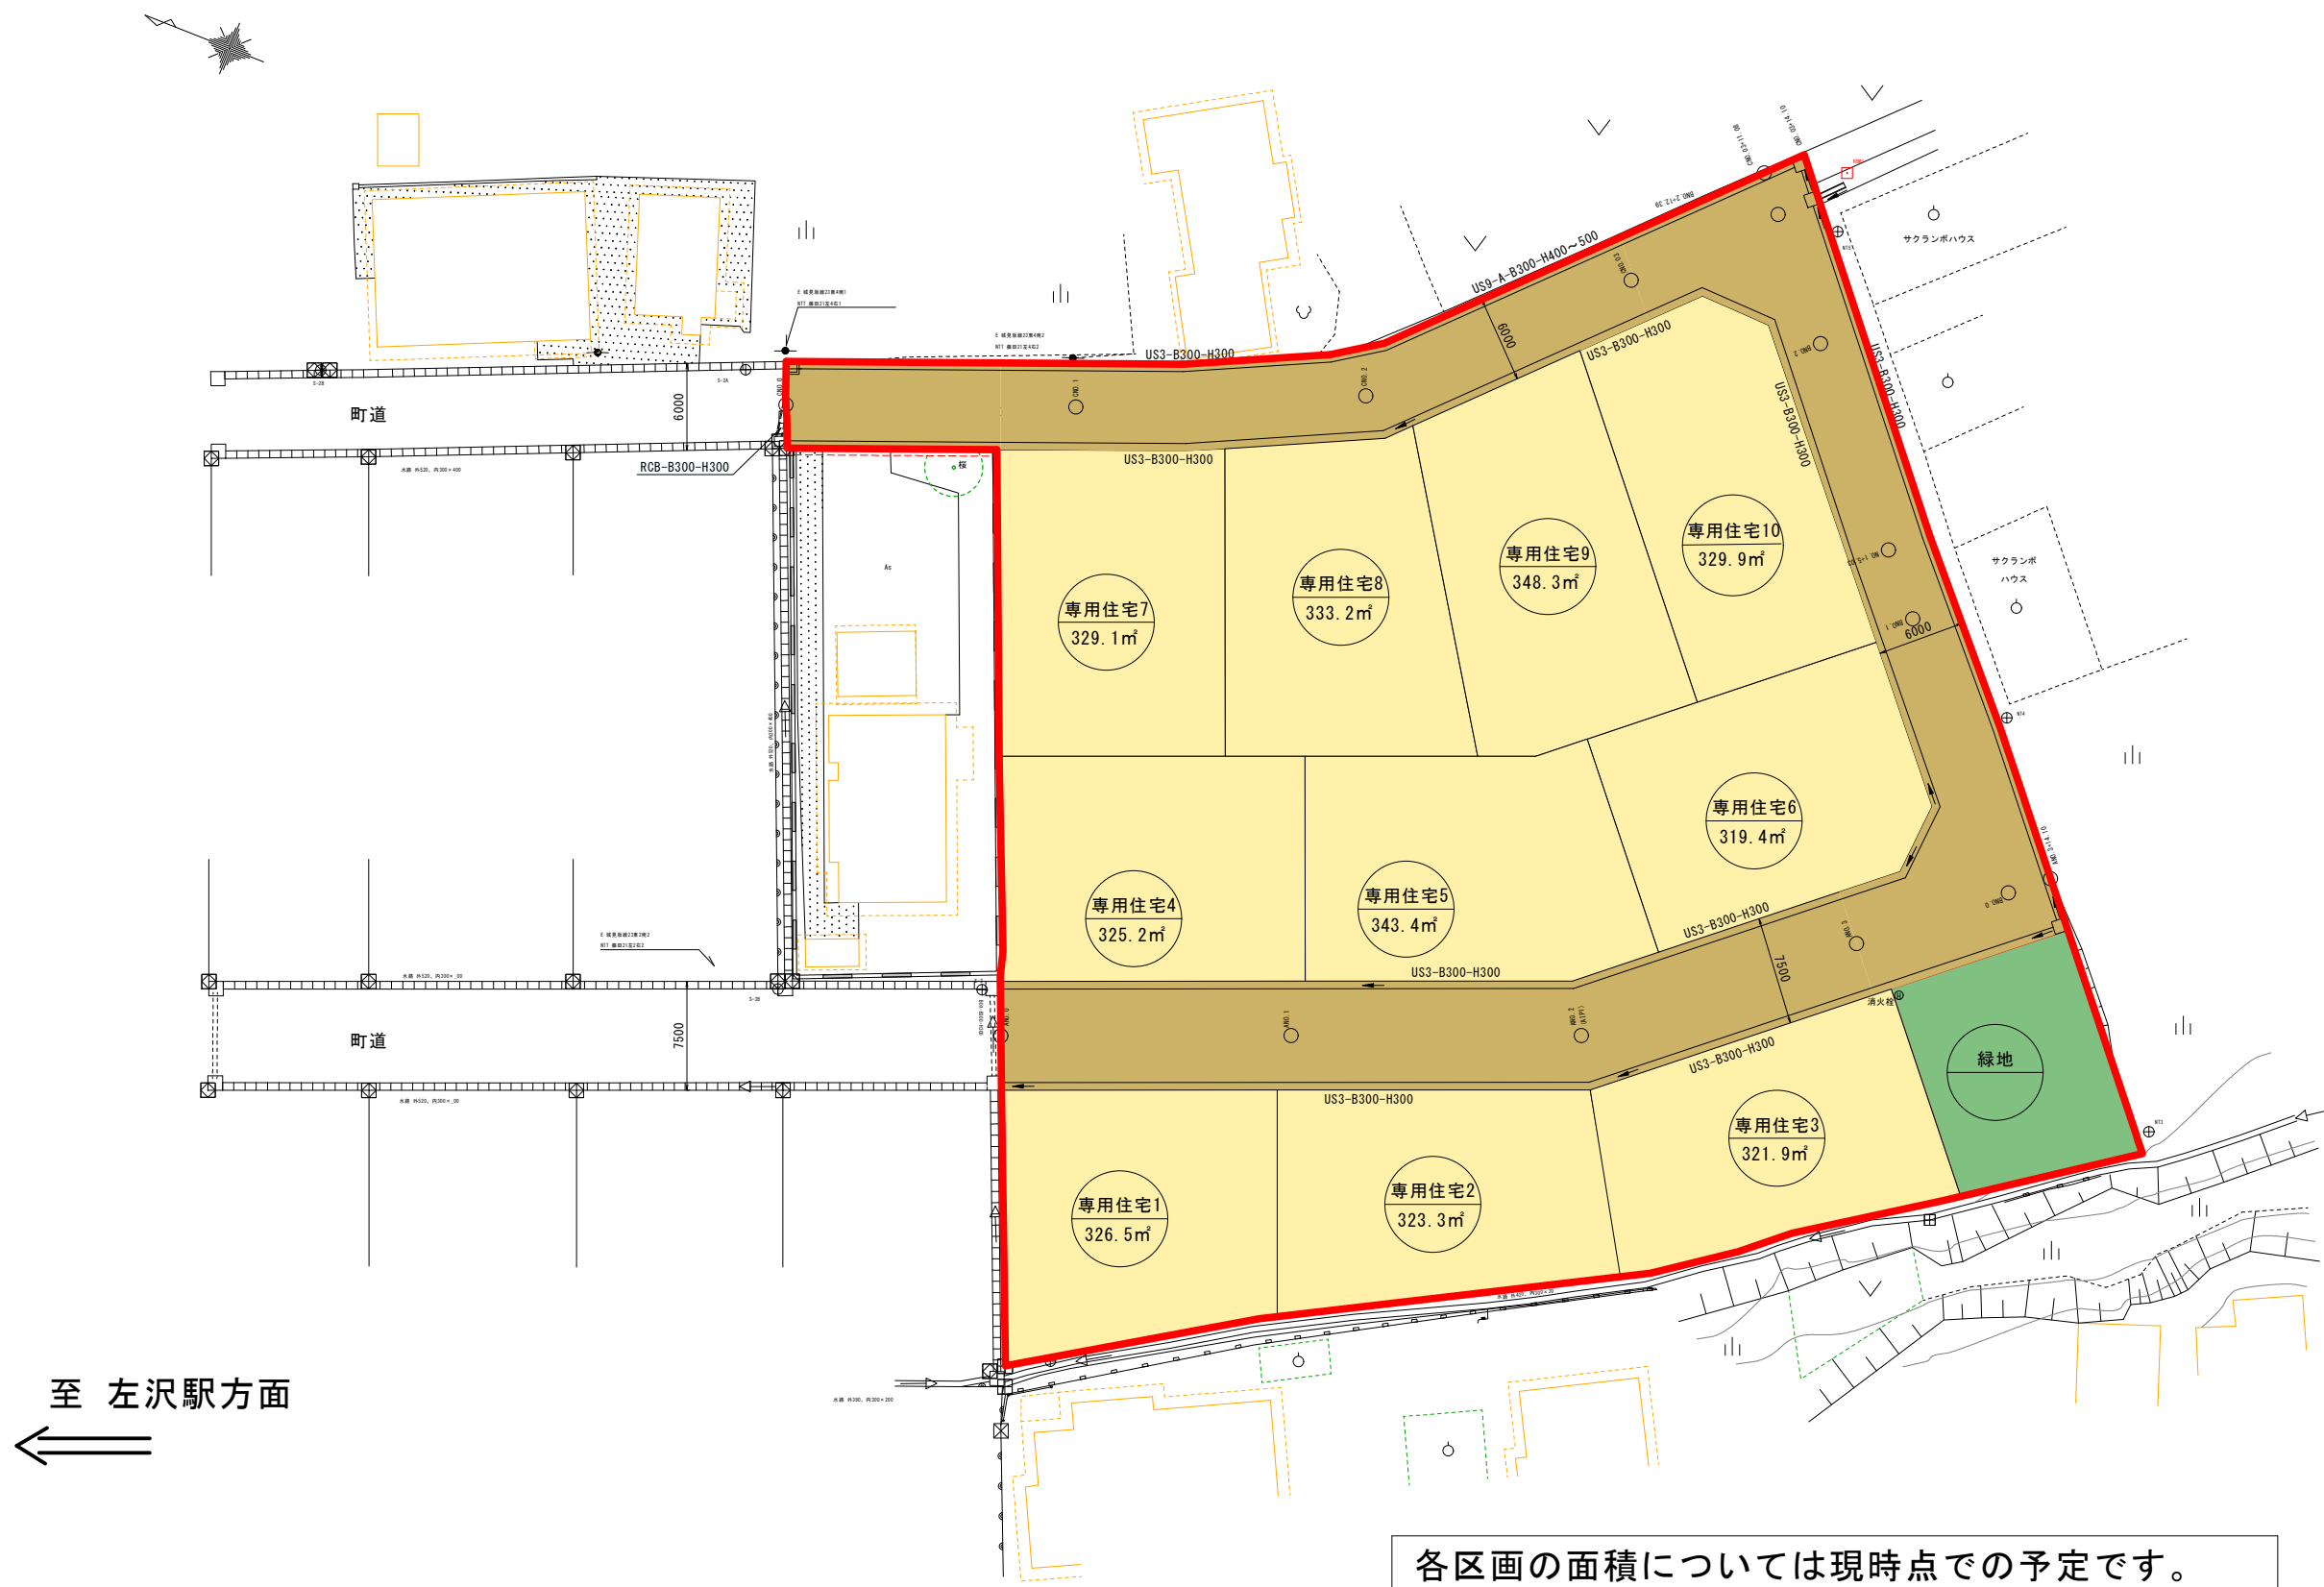

各区画の面積については現時点での予定です。
今後確定測量等により変更となる場合があります。

	造成区域
	宅 地
	道 路
	緑 地